

04007961509970008

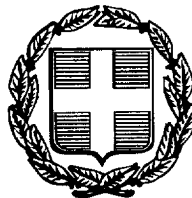

7367

ΕΦΗΜΕΡΙΣ ΤΗΣ ΚΥΒΕΡΝΗΣΕΩΣ

ΤΗΣ ΕΛΛΗΝΙΚΗΣ ΔΗΜΟΚΡΑΤΙΑΣ

ΤΕΥΧΟΣ ΤΕΤΑΡΤΟ **Αρ. Φύλλου 796**

15 Σεπτεμβρίου 1997

ΠΕΡΙΕΧΟΜΕΝΑ

ΑΠΑΛΛΟΤΡΙΩΣΕΙΣ

ΑΠΟΦΑΣΕΙΣ

ΠΟΛΕΟΔΟΜΙΑ

ΑΠΟΦΑΣΕΙΣ

ΑΠΑΛΛΟΤΡΙΩΣΕΙΣ

ΑΠΟΦΑΣΕΙΣ

Αριθ. 1082430/5780/0010 (1)

Αναγκαστική απαλλοτρίωση έκτασης συνολικού εμβαδού 161 τ.μ. για την κατασκευή της παραλαγής της Γ.Μ. 150 KV «ΠΥΛΟΣ - ΚΑΛΑΜΑΤΑ» και σύσταση δουλείας εναέριας διέλευσης.

ΟΙ ΥΠΟΥΡΓΟΙ ΟΙΚΟΝΟΜΙΚΩΝ ΚΑΙ ΑΝΑΠΤΥΞΗΣ

Έχοντας υπόψη:

1. Τις διατάξεις του Ν.Δ/τος 797/1971 «περί αναγκαστικών απαλλοτριώσεων» σε συνδυασμό με τις διατάξεις του Β.Δ/τος 139/1971 «περί της αρμοδιότητος των Νομαρχών προς κήρυξιν αναγκαστικών τινών απαλλοτριώσεων».

2. Τις διατάξεις της παραγράφου 2 του άρθρου 4 του Νόμου 1468/1950 «περί ιδρύσεως Δημόσιας Επιχειρήσεως Ηλεκτρισμού» όπως έχει τροποποιηθεί και συμπληρωθεί μεταγενέστερα, από τον Α.Ν. 1672/1951, που κυρώθηκε με το Νόμο 2113/1952.

3. Τις διατάξεις του άρθρου 9 του Α.Ν. 1566/1950 «περί κυρώσεως της μετά του οίκου «EBASCO» συναφθείσης την 20η Ιουλίου 1950 συμβάσεως κ.λ.π. όπως έχουν κυρωθεί, τροποποιηθεί και συμπληρωθεί με το Νόμο 1633/1951.

4. Την απόφαση του Διοικητικού Συμβουλίου της Δημόσιας Επιχειρήσεως Ηλεκτρισμού με αριθ. (Κ. 315) 40, που λήφθηκε κατά την αριθ. 7/17.4.97 Συνεδρίασή του.

5. Το γεγονός ότι τα στοιχεία για την έκδοση της κοινής Υπουργικής απόφασης έγκρισης Περιβαλλοντικών όρων έχουν υποβληθεί στην αρμόδια Υπηρεσία του Υ.ΠΕ.ΧΩ.Δ.Ε. με το αριθ. Δ.Μ. ΚΜ/Φ.200/24484/8.12.94 έγγραφο της Δ.Ε.Η. (αριθμ. Πρωτ. Υ.ΠΕ.ΧΩ.Δ.Ε. 1273/12.12.96).

6. Την 1107147/1239/0006Α/4.10.96 (ΦΕΚ 922/7.10.96 τ.Δ') κοινή απόφαση του Πρωθυπουργού και του Υπουργού Οικονομικών, σχετικά με την ανάθεση αρμοδιοτήτων στους Υφυπουργούς Οικονομικών, αποφασίζουμε:

Κηρύσσουμε: Α) την αναγκαστική απαλλοτρίωση, για σκοπό δημόσιας ωφέλειας και ειδικότερα για την εγκατάσταση δύο (2) χαλύβδινων πύργων της παραλλαγής της Γραμμής Μεταφοράς 150KV «ΠΥΛΟΣ - ΚΑΛΑΜΑΤΑ», έκτασης εμβαδού εκατόν εξήντα ενός τετραγωνικών μέτρων (161 τ.μ.) με τα συστατικά και παραρτήματά της, η οποία αποτελείται από δύο (2) τεμάχια εδάφους.

β) Τη σύσταση δουλείας εναέριας διέλευσης των αγωγών της παραλλαγής της Γραμμής Μεταφοράς 150KV «ΠΥΛΟΣ - ΚΑΛΑΜΑΤΑ», σε λωρίδα εδάφους, συνολικού μήκους εξακοσίων είκοσι οκτώ μέτρων και οκτώ εκατοστών (628,08 μ) και συνολικού πλάτους σαράντα (40) μέτρων δηλαδή είκοσι (20) μέτρα αριστερά και είκοσι (20) μέτρα δεξιά από την προβολή στο έδαφος του άξονα της γραμμής.

Η ανωτέρω λωρίδα εδάφους περιλαμβάνεται από την Χ.Θ. 31+098 (Πύργος αριθ. 85) έως Χ.Θ. Ο.Π. 32+202,08 ΞΕΜ 32+050 (Πύργος αριθ. 89).

Το περιεχόμενο της δουλείας στο παραπάνω τμήμα της γραμμής που περιλαμβάνεται μεταξύ των χιλιομετρικών

θέσεων (Χ.Θ.) 31+098 και Χ.Θ. ΟΠ:32+202,08 = ΕΜ:32+050 συνίσταται στο δικαίωμα εισόδου του προσωπικού των συνεργείων και των τεχνικών μέσων της ΔΕΗ ή των οριζόμενων απ' αυτή προσώπων στις βαρυνόμενες με δουλεία εκτάσεις, για την εκτέλεση κάθε εργασίας εγκατάστασης, λειτουργίας, επιθεώρησης, επισκευών συντήρησης και αντικατάστασης των άνωθεν αυτών εναερίων αγωγών και των πύργων τους.

Στις βαρυνόμενες με δουλεία διέλευσης παραπάνω εκτάσεις επιτρέπεται η οικοδόμιση εφόσον πληρούνται αμφότεροι οι κατωτέρω δύο (2) όροι:

Η κατακόρυφη απόσταση των υψηλοτέρων σημείων των κτισμάτων από τους αγωγούς της Γραμμής, σε θερμοκρασία 50 °C άπνοια, πρέπει να είναι τουλάχιστον πέντε (5) μέτρα.

Στο ύψος των κτισμάτων περιλαμβάνεται και κάθε είδους κατασκευή πάνω από αυτά (π.χ. δώματα, κουβούκλια απόληξης κλιμακοστασίων, στηθαία, ιστοί, κεραίες δεκτών τηλεόρασης κ.λ.π.).

Τα κτίσματα ή οι εγκαταστάσεις πρέπει να μη δημιουργούν δυσμενείς συνθήκες για την ασφάλεια και λειτουργία της γραμμής (αποθήκες εκρηκτικών και πετρελαιοειδών, εργοστάσια που αναδίδουν βλαβερούς καπνούς ή αέρια, συσσωρεύσεις εύφλεκτων υλών κ.λ.π.).

Οι εκτάσεις οι οποίες απαλλοτριώνονται, καθώς και εκείνες στις οποίες συστήνεται δουλεία εναέριας διέλευσης των αγωγών της υπόψη Γ.Μ. 150KV περιλαμβάνονται στην Κτηματική Περιοχή της Κοινότητας Αντικαλάμου του Νομού Μεσσηνίας και εικονίζονται λεπτομερειακά στο, με κλίμακα 1:2000 και με αριθμ. 52937/Δεκέμβριος 1996/ Φύλλο 9Α, κτηματολογικό διάγραμμα - πίνακα και ενδεικτικά (όδευση της γραμμής) στο, με κλίμακα 1:50.000 και με αριθμ. 52936/Νοέμβριος 1985/Φύλλο 1/1η αναθεώρηση/Δεκέμβριος 1996, ενδεικτικό χάρτη κτηματολογίου.

Όλα τα παραπάνω κτηματολογικά στοιχεία έχει συντάξει η Διεύθυνση Μελετών - Κατασκευών Έργων Μεταφοράς / Τομέας Μελετών - Γραμμών Μεταφοράς της Δ.Ε.Η. και έχει θεωρήσει στις 12.5.97 ο Διευθυντής του Υπουργείου Ανάπτυξης Ν. Καπαράκης.

Στην έκταση που απαλλοτριώνεται και συστήνεται δουλεία προβάλλουν δικαιώματα κυριότητας οι: 1) Νικόλαος Γεωργίου Ταμπάκης, 2) Ιωάννης Αριστείδη Γιακουμής, 3) Χρυσούλα - Μηλιά Γεωργίου Χελά κ.λ.π.

Η απαλλοτρίωση και η σύσταση δουλείας κηρύσσονται υπέρ και με δαπάνη της Δημόσιας Επιχείρησης Ηλεκτρισμού.

Η απόφαση αυτή να δημοσιευθεί στην Εφημερίδα της Κυβερνήσεως.

Αθήνα, 8 Αυγούστου

ΟΙ ΥΠΟΥΡΓΟΙ

ΥΦΥΠ. ΟΙΚΟΝΟΜΙΚΩΝ
Γ. ΔΡΥΣ

ΑΝΑΠΤΥΞΗΣ
Β. ΠΑΠΑΝΔΡΕΟΥ

Αριθ. 20/3596 οικ. (2)

Επικύρωση καθορισμού οριογραμμής ρέμματος στο Ν. Πιερίας.

Ο ΝΟΜΑΡΧΗΣ ΠΙΕΡΙΑΣ

Έχοντας υπόψη:

1) Τις διατάξεις του άρθρου 6 του Ν. 880/79 περί καθορισμού των οριογραμμών ρεμμάτων.

2) Τις διατάξεις του Π.Δ. 183/9/5.6.86 για μεταβίβαση αρμοδιοτήτων στους Νομάρχες.

3) Την με αριθμ. 20/5901/25.8.1997 απόφαση της Δ/νσης Τεχ. Υπηρεσιών Ν.Α. Πιερίας και το συνοδευτικό Τοπογραφικό Διάγραμμα με την οποία έγινε καθορισμός της οριογραμμής του ρέμματος που βρίσκεται σε τμήμα αυτού και στοιχεία......, αποφασίζουμε:

Επικυρώνουμε το Τοπογραφικό Διάγραμμα που συνοδεύει την με αριθ. 20/5901/25.8.97 απόφαση της Δ.Τ.Υ.Ν.Α. Πιερίας με την οποία καθορίζεται η οριογραμμή σε τμήμα του ρέμματος που βρίσκεται στην επέκταση της Κοινότητας Αγ. Δημητρίου Νομού Πιερίας.

Η απόφαση αυτή να δημοσιευθεί στο Φύλλο Εφημερίδας της Κυβερνήσεως.

Κατερίνη, 29 Αυγούστου 1997

Ο Νομάρχης
ΠΑΣΧ. ΜΠΡΟΦΙΔΗΣ

ΝΟΜΑΡΧΙΑ ΠΙΕΡΙΑΣ
ΔΙΕΥΘΥΝΣΗ ΠΟΛΕΟΔΟΜΙΑΣ

ΚΤΗΜΑΤΟΛΟΓΙΚΟ ΔΙΑΓΡΑΜΜΑ

ΕΛΕΓΧΘΗΚΕ

ΠΑΡΑ. ΠΡΟΔΡΟΜΙΔΗΣ

ΚΛΙΜΑΚΑ 1:1000

ΚΑΘΟΡΙΣΜΟΣ ΟΡΙΟΓΡΑΜΜΗΣ
ΡΕΜΜΑΤΟΣ
ΣΤΟΝ ΑΓ. ΔΗΜΗΤΡΙΟ

ΚΑΤΕΡΙΝΗ ΙΟΥΝΙΟΣ 1995

Ο ΣΥΝΤΑΞΑΣ	ΘΕΩΡΗΘΗΚΕ (ΜΟΝΟ ΩΣ ΠΡΟΣ ΤΗΝ ΚΑΤΑΣΤΑΣΗ ΟΡΙΟΓΡΑΜΜΩΝ ΤΟΥ ΡΕΜΜΑΤΟΣ) Ο Δ/ΝΤΗΣ Ο.Π.Χ. Ν. ΠΙΕΡΙΑΣ
ΣΙΤΑΡΙΔΗΣ Μ. ΗΛΙΑΣ Τοπογράφος Μηχ/κος	ΤΣΑΚΜΑΚΗΣ ΓΕΩΡΓΙΟΣ Πολιτικός Μηχ/κος με Α' β

ΤΟΠΟΓΡΑΦΙΚΟΣ ΧΑΡΤΗΣ

ΣΥΝΤΑΞΗ	ΥΠΟΥΡΓΕΙΟΝ ΓΕΩΡΓΙΑΣ ΤΟΠΟΓΡΑΦΙΚΗ ΥΠΗΡΕΣΙΑ
ΧΡΟΝΟΣ ΕΚΤΕΛΕΣΗΣ	1986 - 87
ΜΕΘΟΔΟΣ ΣΥΝΤΑΞΗΣ	ΤΑΧΥΜΕΤΡΙΚΗ
ΠΕΡΙΟΧΗ	ΑΓΙΟΣ ΔΗΜΗΤΡΙΟΣ
ΝΟΜΟΣ	ΠΙΕΡΙΑΣ

ΠΟΛΕΟΔΟΜΙΑ

ΑΠΟΦΑΣΕΙΣ

Αριθ. 10548/986/97 (3)

Άρση απαλλοτρίωσης ιδιοκτητών Γεωργίας Μπαβέα και Πολυξένης Τζωρτζοπούλου στο Ο.Τ. 91 του Δήμου Γλυκών Νερών Αττικής.

Ο ΝΟΜΑΡΧΗΣ ΑΝ. ΑΤΤΙΚΗΣ

Έχοντας υπόψη:

1) Τις διατάξεις του από 17.7.23 Ν.Δ. «περί σχεδίων πόλεων και κωμών του Κράτους» όπως τροποποιήθηκε και συμπληρώθηκε μεταγενέστερα.

2) Τις διατάξεις του Ν. 2218/94 «Ίδρυση Νομαρχιακής Αυτοδιοίκησης, Τροποποίηση διατάξεων για την πρωτοβάθμια αυτοδιοίκηση και την περιφέρεια και άλλες διατάξεις (ΦΕΚ 90/τ.Α/13.6.94) και τις όμοιες του Ν. 2240/94 «συμπλήρωση διατάξεων για την Νομαρχιακή Αυτοδιοίκηση και άλλες διατάξεις (ΦΕΚ 153/Α/16.9.94) με τις οποίες ιδρύθηκαν οι Νομαρχιακές Αυτοδιοικήσεις».

3) Τον ισχύοντα οργανισμό εσωτ. λειτουργίας των Υπηρεσιών της Νομαρχιακής Αυτοδιοίκησης Ανατ. Αττικής (ΦΕΚ 400Β'/95).

4) Τις διατάξεις του Α.Ν. 314/68. όπως τροποποιήθηκαν και συμπληρώθηκαν με το Ν.Δ. 1018/71.

5) Τις διατάξεις του Π.Δ. 183 ΦΕΚ 70Α'/86 περί εγκρίσεως τροποποιήσεων σχεδίων πόλεων.

6) Την υπ' αριθ. 1999/94 Απόφαση του Συμβουλίου της Επικρατείας.

7) Το πρακτικό 4 της 1 Συνεδρίας της 25.1.1996 του ΣΧΟΠΝΑΑ.

8) Τις διατάξεις του άρθρου 29Α του Ν. 1558/85, όπως προστέθηκε με το άρθρο 27 του Ν. 2081/1992 (ΦΕΚ 154Α) και το γεγονός ότι από τις διατάξεις αυτής της απόφασης δεν προκαλείται δαπάνη εις βάρος του δημοτικού προϋπολογισμού, αποφασίζουμε:

Εγκρίνουμε την άρση απαλλοτρίωσης των ιδιοκτησιών Γεωργίας Μπαβέα και Πολυξένης Τζωρτζοπούλου στο Ο.Τ. 91 του Δήμου Γλυκών Νερών και την τροποποίηση του ρυμοτομικου σχεδίου με αναγνώριση της ιδιωτικής οδου Αμοργού, δημιουργία νέου Ο.Τ. 91Α και επιβολή πρασιάς στις προαναφερόμενες ιδιοκτησίες πλάτους 4.00 μ. και 3.00 μ. επίσης επιβολή πρασιάς επί της οδού Αμοργού πλάτους 3.00 μ. στην ιδιοκτησία Ναταλίας Νικητίδου όπως απεικονίζεται στο συνημμένο τοπογραφικό διάγραμμα.

Η απόφαση αυτή να δημοσιευθεί στην Εφημερίδα της Κυβερνήσεως.


Παλλήνη, 22 Ιουλίου 1997

Ο Νομάρχης

ΔΗΜ. ΑΝ. ΦΡΑΓΚΟΣ

ΕΛΛΗΝΙΚΗ ΔΗΜΟΚΡΑΤΙΑ
ΝΟΜΑΡΧΙΑΚΗ ΑΥΤ/ΣΗ Α. ΑΤΤΙΚΗΣ
Δ/ΝΣΗ : ΧΩΡ. ΠΟΛ. ΠΕΡΙΒΑΛΛΟΝΤΟΣ
ΤΜΗΜΑ : ΠΟΛ/ΚΟΥ ΣΧΕΔΙΑΣΜΟΥ
ΓΡΑΦΕΙΟ : ΤΡΟΠΟΠΟΙΗΣΕΩΝ



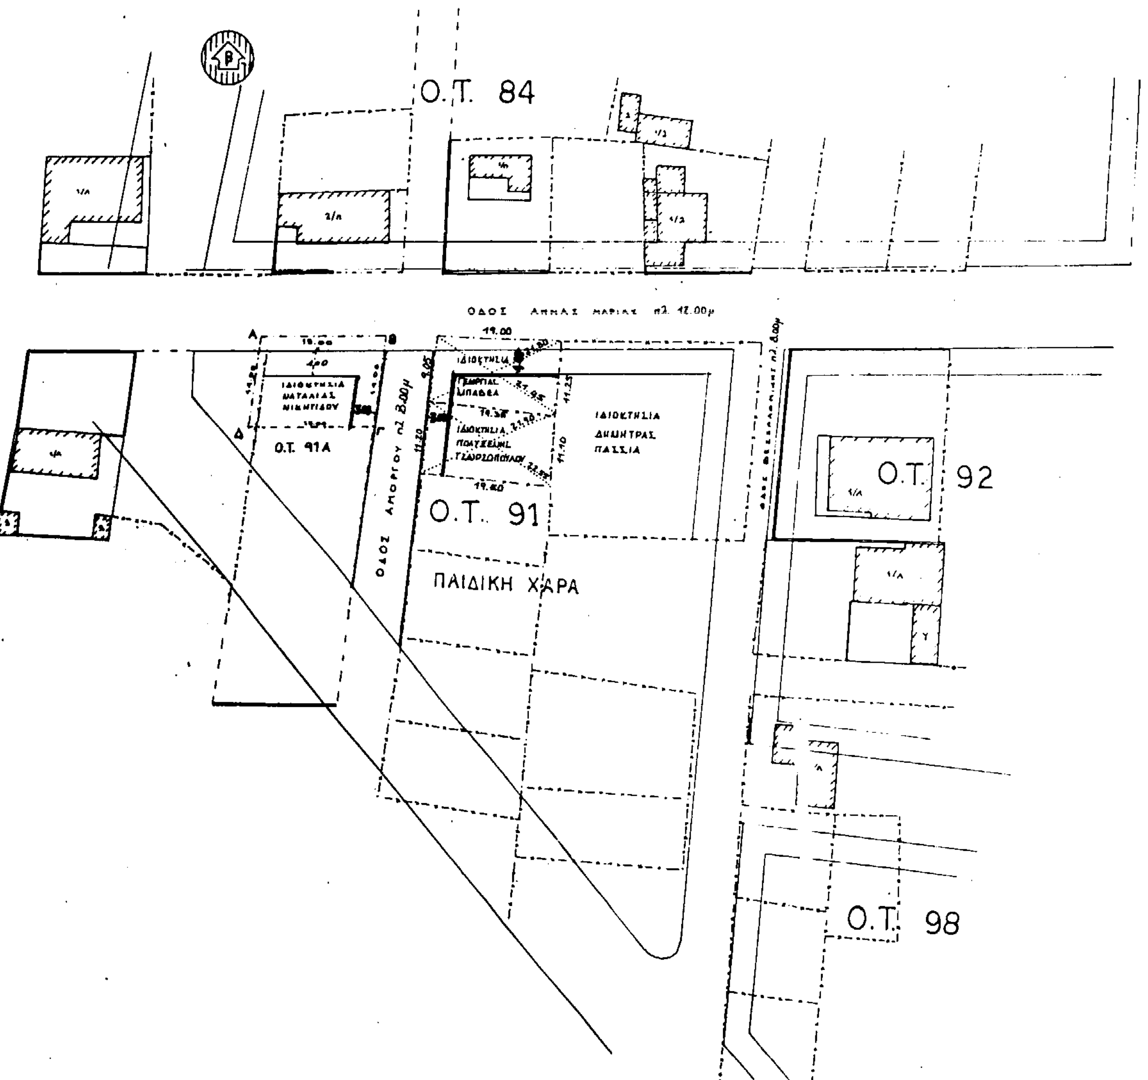

ΤΡΟΠΟΠΟΙΗΣΗ ΤΟΥ ΡΥΜΟΤΟΜΙΚΟΥ ΣΧΕΔΙΟΥ ΓΛΥΚΩΝ ΝΕΡΩΝ, ΜΕ ΑΝΑΓΝΩΡΙΣΗ ΤΗΣ ΙΔΙΩΤΙΚΗΣ ΟΔΟΥ ΑΜΟΡΓΟΥ, ΔΗΜΙΟΥΡΓΙΑ ΝΕΟΥ Ο.Τ. 91Α, ΕΠΙΒΟΛΗ ΠΡΑΣΙΑΣ ΠΛΑΤΟΥΣ 4.00 ή 3.00 μ. ΣΕ ΤΜΗΜΑΤΑ ΤΩΝ Ο.Τ. 91 ΚΑΙ 91Α.

ΕΓΚΡΙΝΕΤΑΙ ΜΕ ΤΗΝ ΥΠ' ΑΡΙΘΜ. 10546/966/97 ΑΠΟΦΑΣΗ ΤΟΥ ΝΟΜΑΡΧΗ ΑΝΑΤΟΛΙΚΗΣ ΑΤΤΙΚΗΣ.



Ακριβές αντίγραφο από το πρωτότυπο
Παλλήνη 23/11/97

Ο ΝΟΜΑΡΧΗΣ

Δ. ΦΡΑΓΚΟΣ

Αριθ. 1379 (4)

Έγκριση επέκτασης ρυμοτομικού σχεδίου του οικισμού Παλαιού Αγιονερίου, Κοινότητας Παλαιού Αγιονερίου, Ν. Κιλκίς.

Ο ΝΟΜΑΡΧΗΣ ΚΙΛΚΙΣ

Έχοντας υπόψη:

1) Το άρθρο 1 του Α.Ν. 314/68 «Περί παροχής εις τους Νομάρχας αρμοδιότητος επί θεμάτων σχεδίων πόλεων και κωμών», όπως συνεχίστηκε, διατηρήθηκε σε ισχύ, επεκτάθηκε, τροποποιήθηκε και προσέλαβε την τελική μορφή με το άρθρο 1 του Ν.Δ. 1018/71, το άρθρο 13 του Ν. 1032/80, το άρθρο 61 του Ν. 947/79, το άρθρο 33 του Ν. 1337/83, το άρθρο 8 παρ. 15 του Ν. 1512/85, το άρθρο 34 παρ. 3 του Ν. 1577/85 «περί ΓΟΚ» και τα Π.Δ. 183/86 και 2-4/14.5.85 (ΦΕΚ 225Α΄) «Περί μεταβίβασης αρμοδιοτήτων στους Νομάρχες για την έγκριση και τροποποίηση ρυμοτομικών σχεδίων καθώς και όρων και περιορισμών δόμησης αγροτικών οικισμών».

2) Τις διατάξεις του άρθρου 3 του Ν. 2218/94 και του άρθρου 5 του Ν. 2240/94.

3) Την υπ' αριθμ. 326/15.5.95 Διαπιστωτική πράξη του Νομάρχη Κιλκίς.

4) Τις διατάξεις του Ν.Δ. της 17.7.23 «Περί σχεδίων πόλεων και κωμών».

5) Το Π.Δ. της 24.4/3.5.85 (ΦΕΚ 181Δ΄) «περί τρόπου καθορισμού ορίων οικισμών της χώρας μέχρι 2.000 κατοίκους, κατηγορίες αυτών και καθορισμός όρων και περιορισμών δόμησής τους» όπως αυτό τροποποιήθηκε με το Π.Δ. της 25.4/16.5.89 (ΦΕΚ 293Δ΄).

6) Το Π.Δ. 20/30.8.85 (ΦΕΚ 414Δ΄) «περί πολεοδόμησης και επέκτασης οικισμών της χώρας μέχρι 2.000 κατ. και τροποποίηση του από 24.4.1985 Προεδρικού Διατάγματος.

7) Τον Ν. 2508/97 (ΦΕΚ 124Α΄) «περί βιώσιμης οικιστικής ανάπτυξης των πόλεων και οικισμών της χώρας και άλλων διατάξεων» και ειδικά το άρθρο 19 παρ. 6 αυτού.

8) Την υπ' αριθμ. οικ. ΕΠΑ 66/22.4.86 Απόφαση Νομάρχη Κιλκίς περί του ορίου του οικισμού Παλ. Αγιονερίου των όρων και των περιορισμών δόμησης.

9) Τα διαγράμματα της μελέτης του θέματος.

10) Το υπ' αριθμ. 399/20.5.97 έγγραφο της Κτηματκής Υπηρεσίας Κιλκίς με το οποίο εκφράζεται συναίνεση για την συγκεκριμένη επέκταση του ρυμοτομικού σχεδίου Παλ. Αγιονερίου.

11) Το υπ' αρ. 4697/30.5.97 έγγραφο της ΙΣΤ΄ Εφορείας Προϊστορικών και Κλασσικών Αρχαιοτήτων με το οποίο επίσης εκφράζεται συναίνεση με τον όρο ότι για την έκδοση οικοδομικής αδείας απαιτείται η έγκριση της εν λόγω Υπηρεσίας.

12) Τα υπ' αριθμ. 2640/9.6.97 και Δ1612/10.6.97 έγγραφα του Δασαρχείου Κιλκίς και της Δ/νσης Γεωργίας Κιλκίς αντίστοιχα, με τα οποία εκφράζεται συναίνεση για την συγκεκριμένη επέκταση.

13) Την υπ' αριθ. 4/7.4.97 ομόφωνη απόφαση του Κοινοτικού Συμβουλίου Παλαιού Αγιονερίου περί έγκρισης επέκτασης ρυμοτομικού σχεδίου οικισμού Παλ. Αγιονερίου.

14) Τα απαιτούμενα από τον Νόμο δικαιολογητικά δημοσιοποίησης.

15) Την υπ' αρ. 252/25.4.97 βεβαίωση του Προέδρου της Κοινότητας Παλ. Αγιονερίου.

16) Την με αρ. πρωτ. 1270/25.6.97 εισήγηση της Δ/νσης Πολεοδομίας και Περ/ντος στο Συμβούλιο ΠΕΧΩΔΕ Κιλκίς σχετικά με το θέμα.

17) Το γεγονός ότι το εν λόγω Συμβούλιο έκανε ομόφωνα δεκτή την ανωτέρω εισήγηση στην από 8.7.97 συνεδρίασή του, αποφασίζουμε:

Α) Εγκρίνουμε την επέκταση του ρυμοτομικού σχεδίου του οικισμού Παλαιού Αγιονερίου, όπως φαίνεται στο συνημμένο διάγραμμα.

Β) Εγκρίνουμε τους παραπάνω όρους δόμησης με την παρατήρηση της δέσμευσης που τίθεται στο (11) σχετικό έγγραφο:

α) ΑΡΤΙΟΤΗΤΑ: 13μ. πρόσωπο.
300 μ2 εμβαδόν.

Κατά παρέκκλιση θεωρούνται άρτια και οικοδομήσιμα τα οικόπεδα με όποιο εμβαδόν και διαστάσεις είχαν την 3.5.85, ημερομηνία δημοσίευσης του Π.Δ. της 24.4/3.5.85.

β) Για τους λοιπούς όρους δόμησης ισχύει το Π.Δ. της 24.4/3.5.85 (ΦΕΚ 181Δ΄) όπως αυτό τροποποιήθηκε μεταγενέστερα.

Γ) Από το κανονιστικό χαρακτήρα σκέλος της παρούσας απόφασης δεν βαρύνεται ο προϋπολογισμός του Δημοσίου ούτε του οικείου Ο.Τ.Α.

Δ) Η παρούσα να δημοσιευθεί στην Εφημερίδα της Κυβερνήσεως.

Κιλκίς, 31 Ιουλίου 1997

Ο Νομάρχης

ΘΕΟΔΩΡΟΣ ΠΑΡΑΣΤΑΤΙΔΗΣ

ΕΛΛΗΝΙΚΗ ΔΗΜΟΚΡΑΤΙΑ
ΝΟΜΑΡΧΙΑΚΗ ΑΥΤΟΔΙΟΙΚΗΣΗ
ΚΙΛΚΙΣ
ΔΙΕΥΘΥΝΣΗ ΤΕΧΝ. ΥΠΗΡΕΣΙΩΝ
ΤΜΗΜΑ ΤΟΠΟΓΡΑΦΙΚΩΝ ΕΡΓΩΝ


Το παρόν συνοδεύει την υπ' αριθμ. 1379/31.7.97. Απόφαση Νομάρχη Κιλκίς.




ΣΥΝ/ΣΜΟΣ ΠΑΛΙΟ ΑΓΙΟΝΕΡΙ ΚΙΛΚΙΣ

ΚΛΙΜΑΚΑ 1: 1000

Κιλκις 27-2-1997
ΕΘΕΩΡΗΘΗ
Ο Προϊστάμενος της Υπηρεσιας

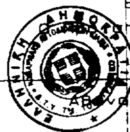

Αθανάσιος Πατουλιώτης

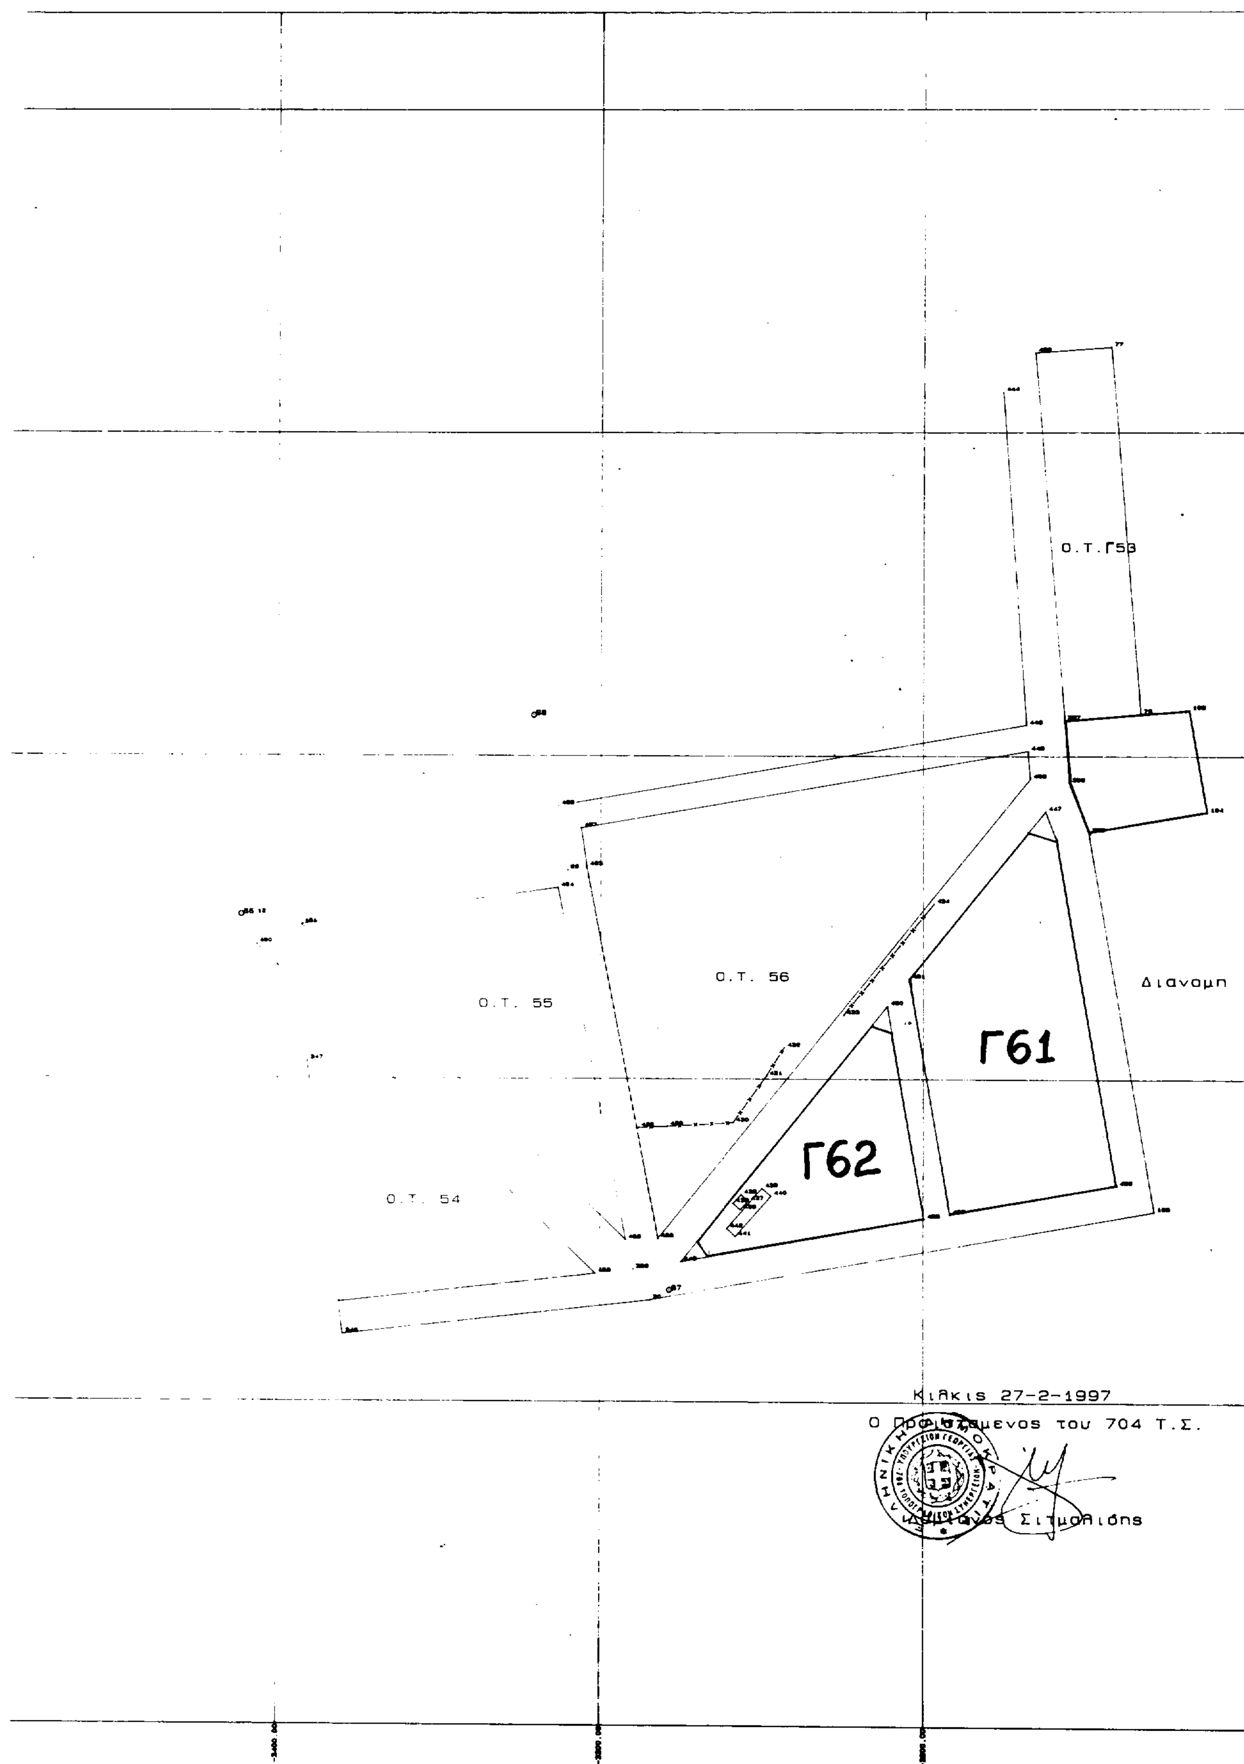

Ο.Τ.Γ53
Ο.Τ. 56
Ο.Τ. 55
Ο.Τ. 54
Διανομη
Γ61
Γ62
Κιλκις 27-2-1997
Ο Προϊστάμενος του 704 Τ.Σ.
Σιτμαλιδης